

Bamboo Structure // Column

Bamboo




X 6




X 9


Connectors

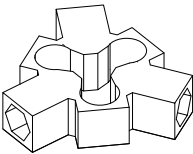

X 3

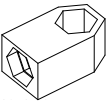

X 9

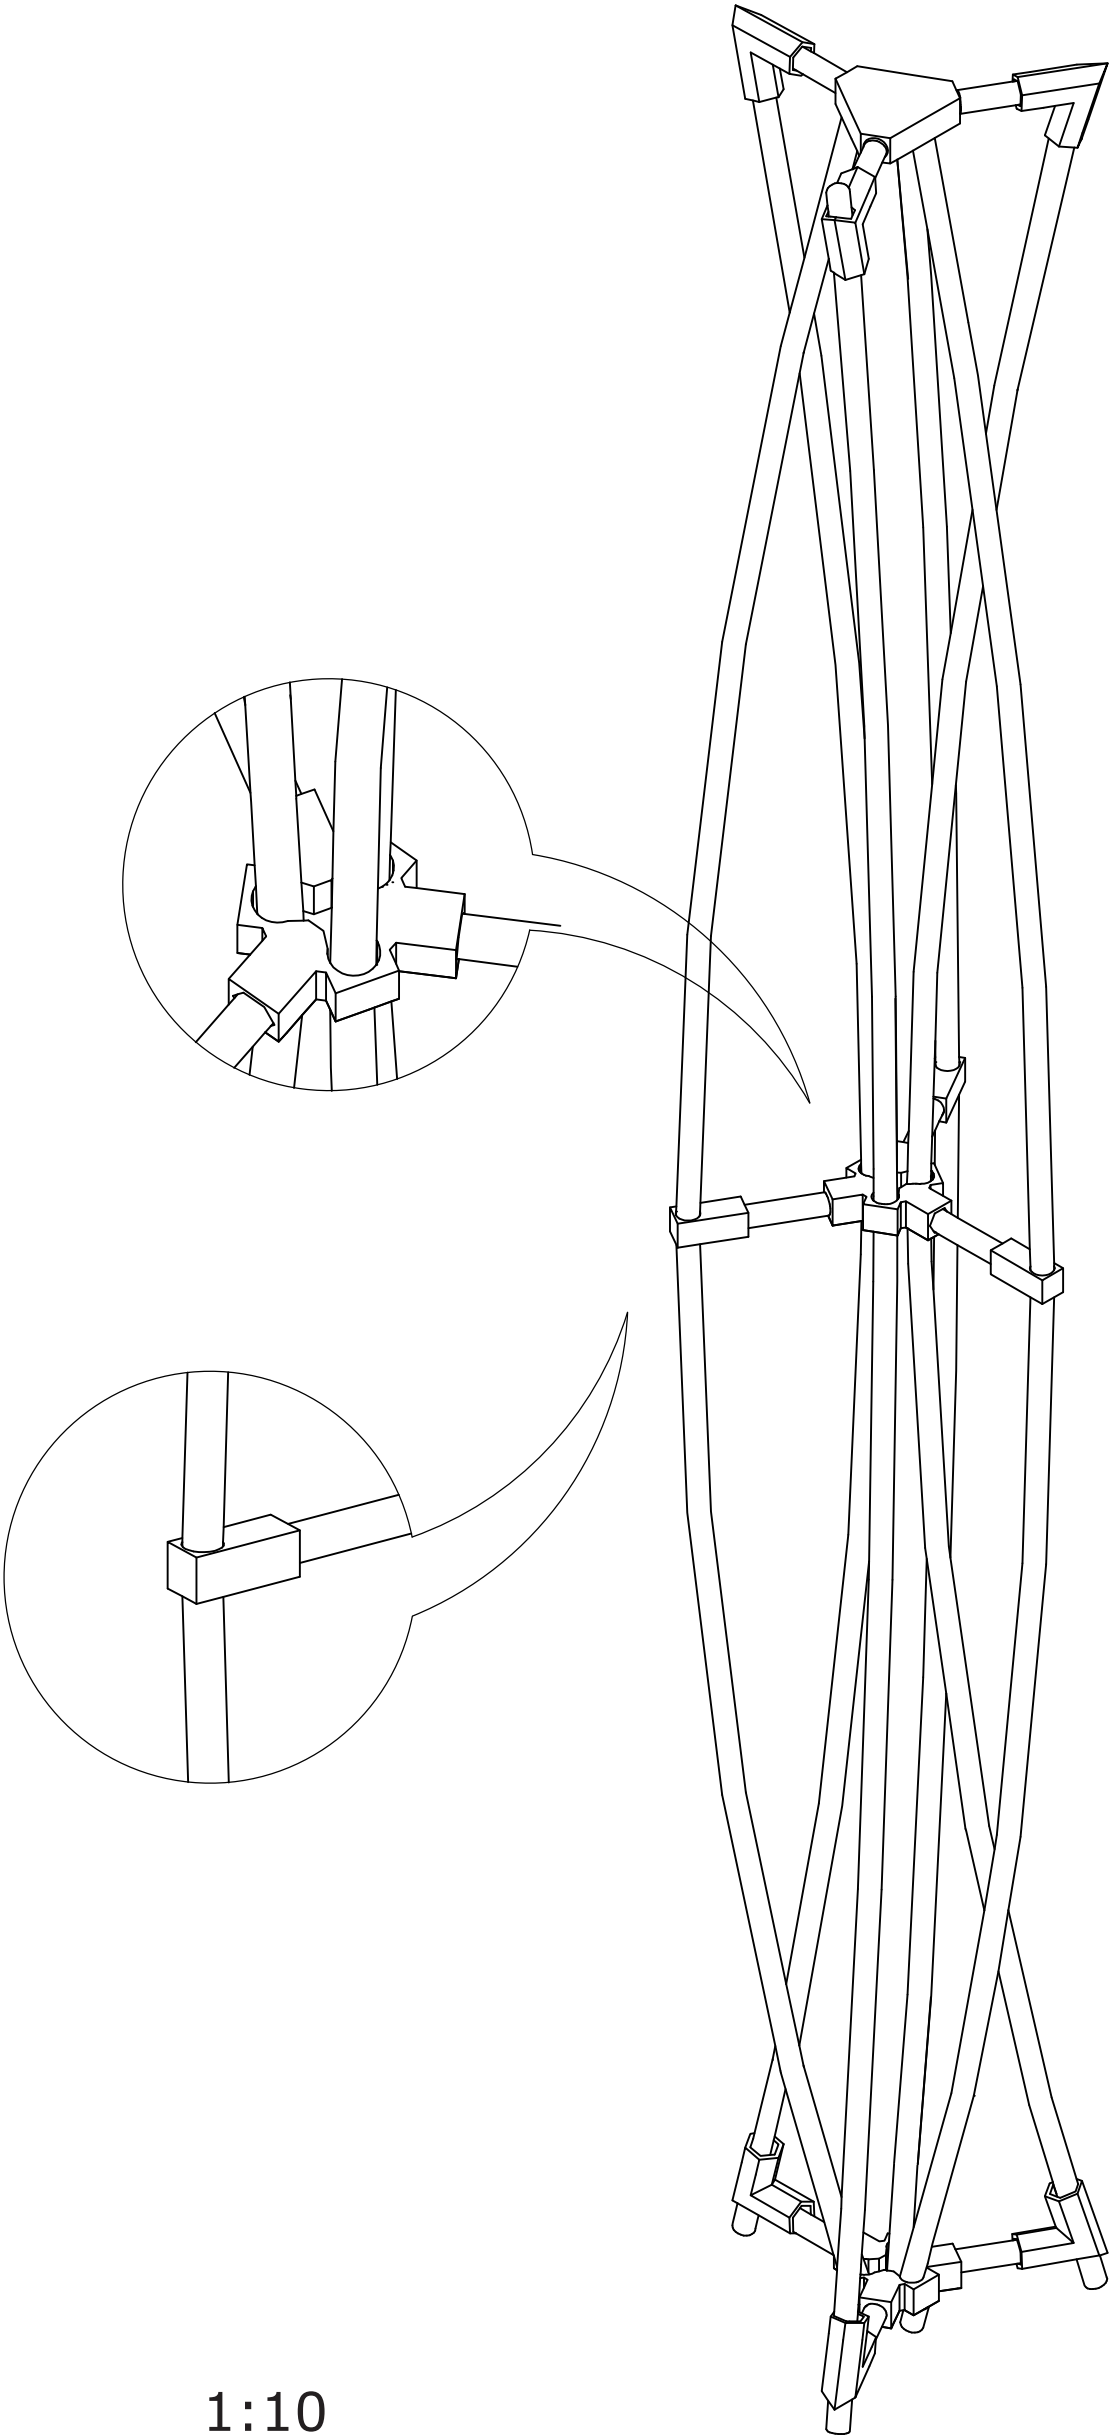

1:10